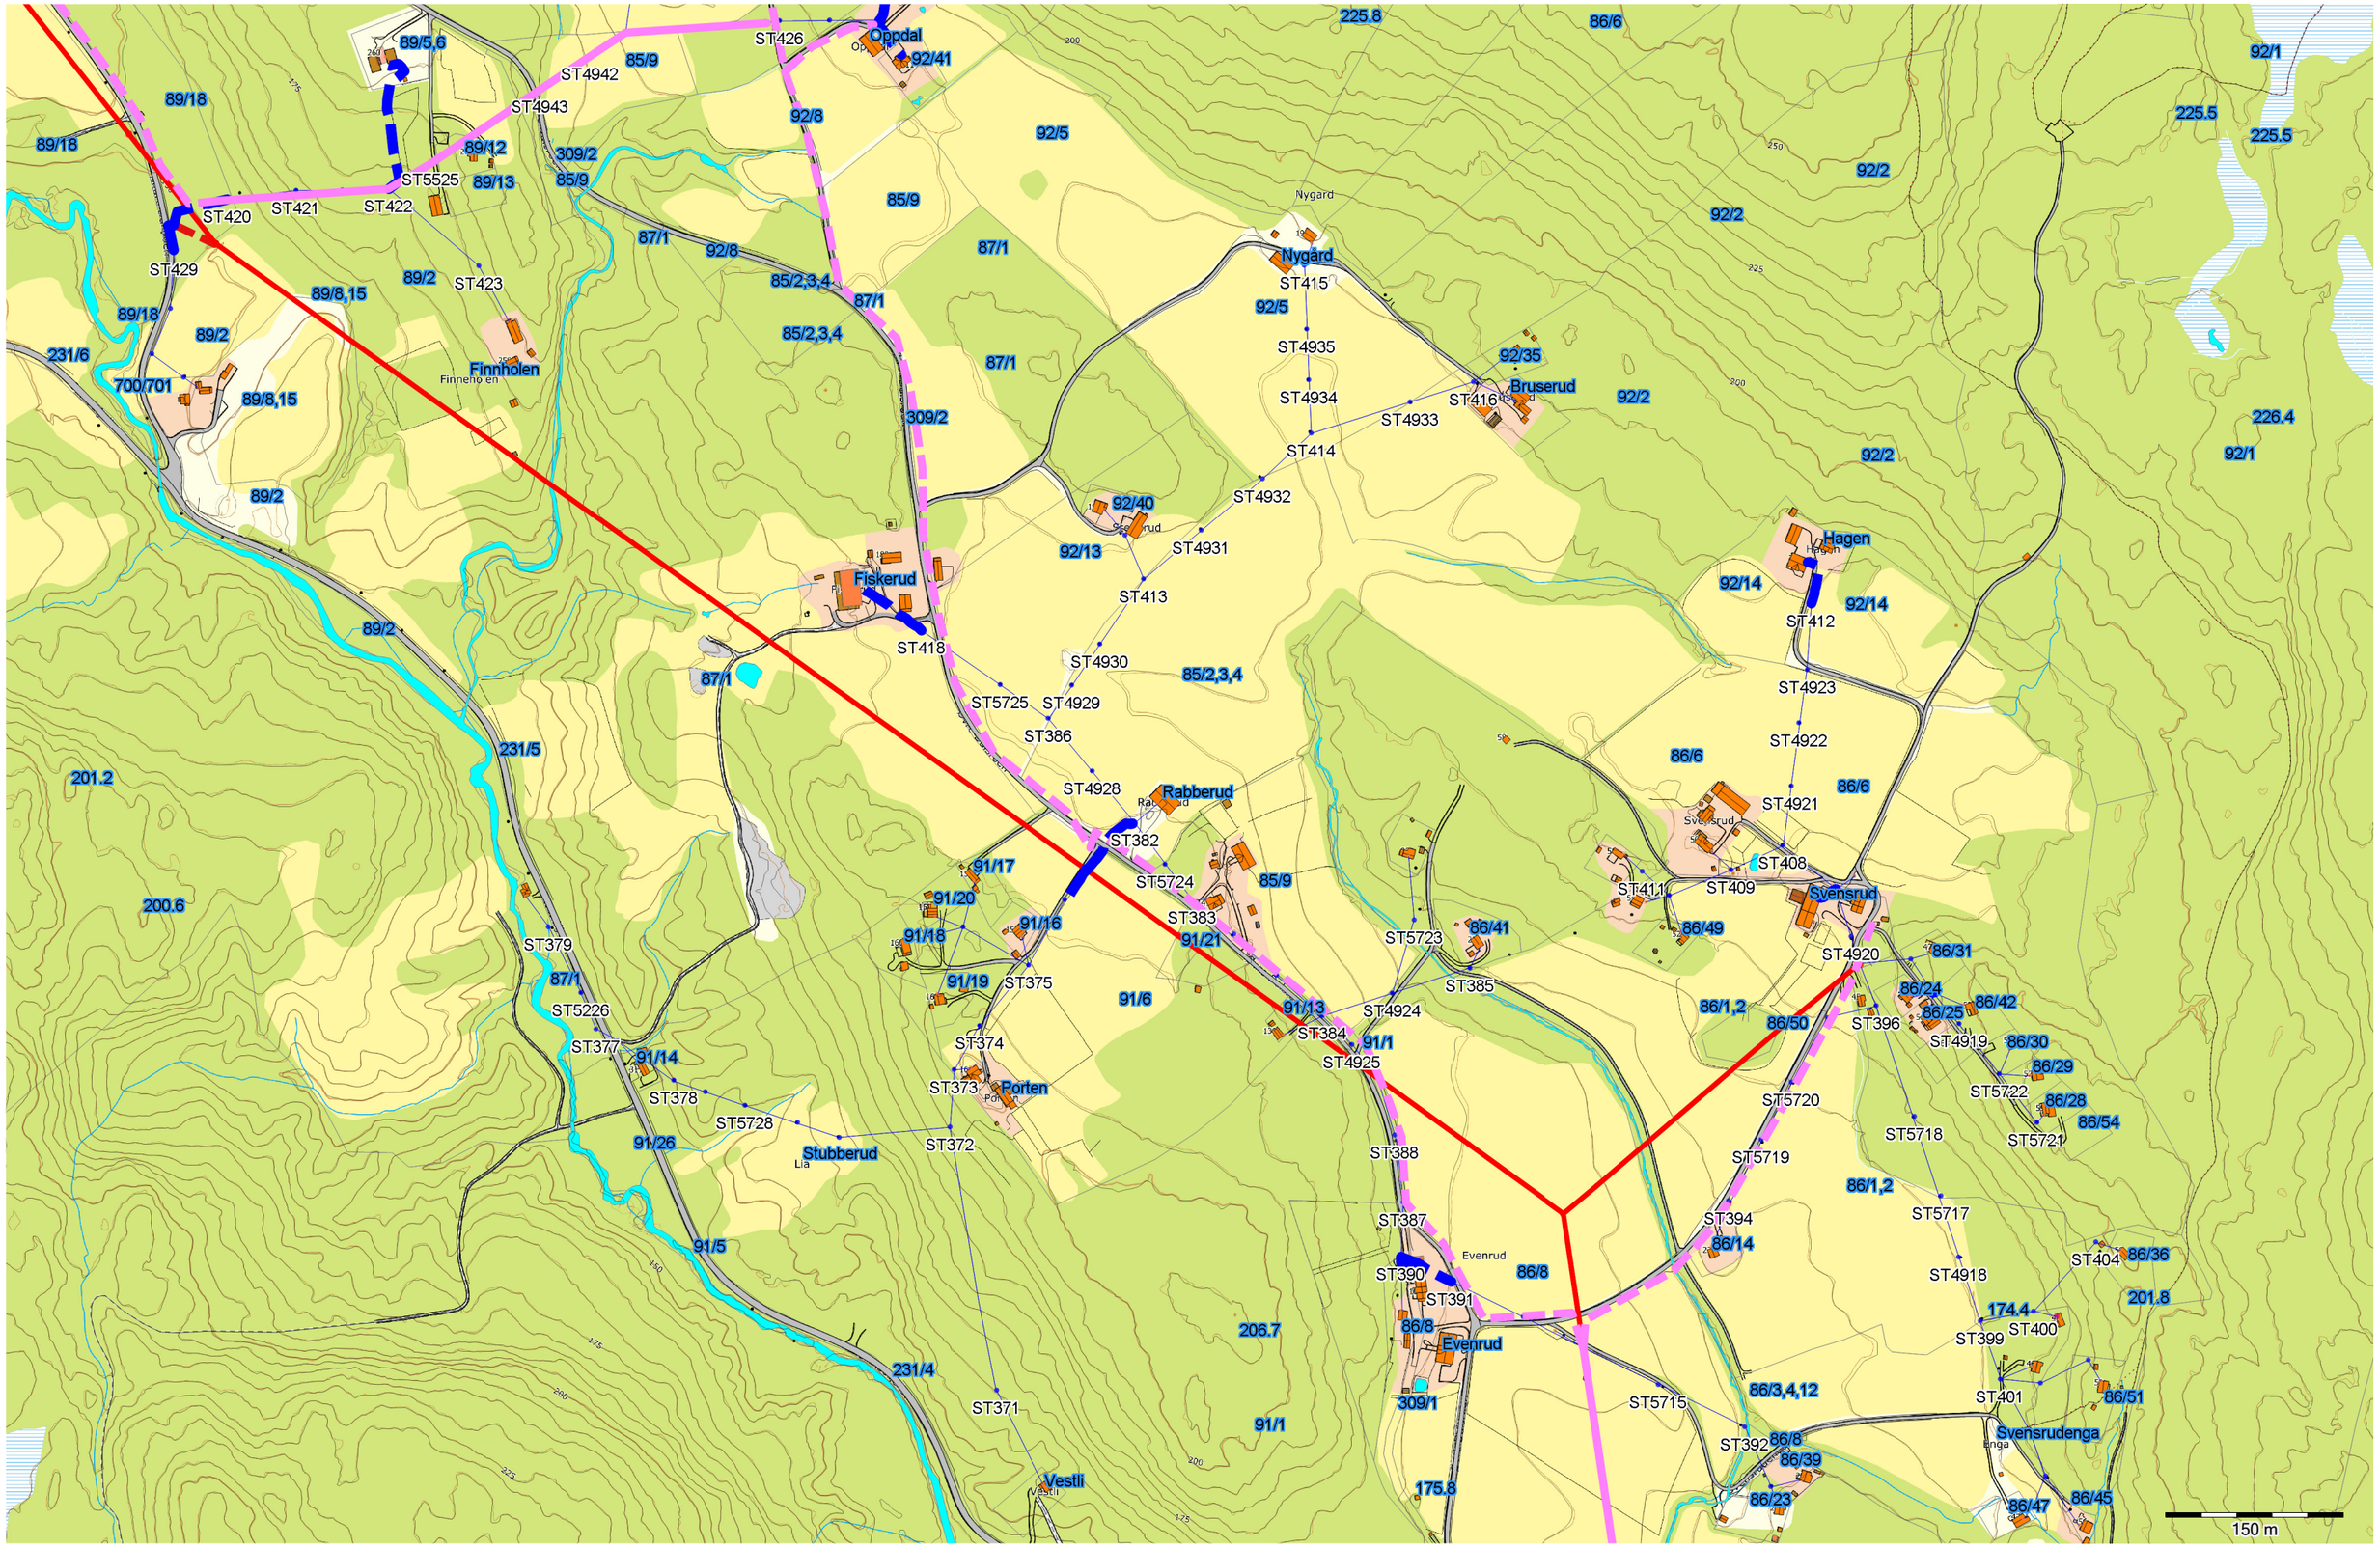

Høland og Setskog Elverk SA

Målestokk 1:5000

Dato: 2020.08.06